



# LESZNO - UL. SZYBOWNIKÓW

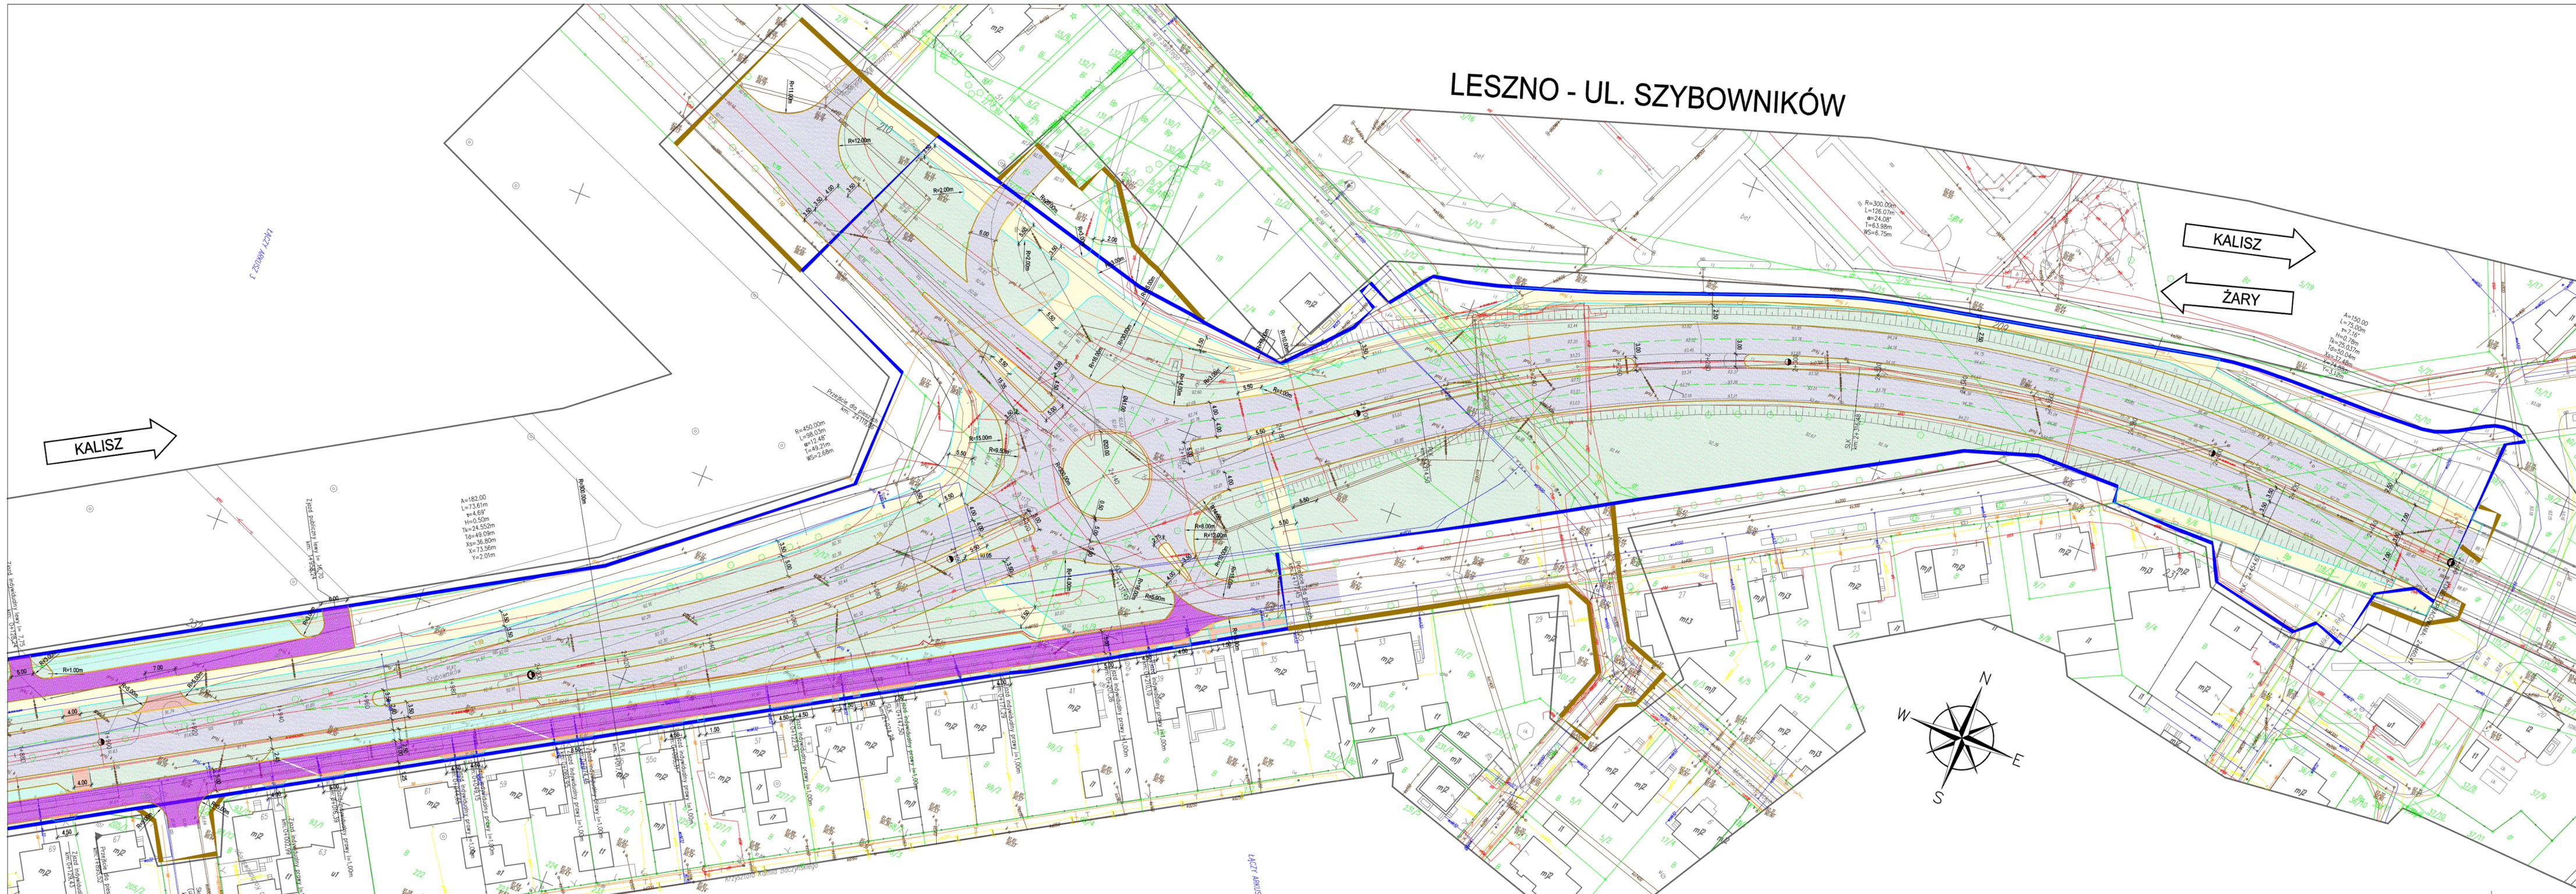

- LEGENDA:**
- Proj. elementy układu drogowego:
    - proj. jezdnia na drodze głównej
    - proj. ciągu pieszo-jezdni
    - proj. zatoki autobusowej
    - proj. zjazdu
    - proj. ścieżka pieszo- rowerowa
    - proj. ścieżka rowerowa
    - proj. chodnik
    - proj. miejsca parkingowe
    - proj. zieleni
  - proj. krawężnik betonowy
  - proj. krawężnik betonowy obniżony
  - proj. krawężnik granitowy obniżony
  - proj. krawędź jezdni
  - proj. obrzeże
  - proj. ściek
  - proj. krawędź pobocza
  - linia rozgraniczająca pas drogowy (wg art. 12 ustawy z dnia 10 kwietnia 2003r. o szczególnych zasadach przygotowania i realizacji inwestycji w zakresie drogowym)
  - teren objęty obowiązkiem przebudowy istniejącej sieci uzbrojenia terenu - innych dróg publicznych, zjazdów, urządzeń wodnych lub melioracji szczegółowej (wg art. 11f ust. 1 pkt 8 lit e, f, g, h ustawy z dnia 10 kwietnia 2003r. o szczególnych zasadach przygotowania i realizacji inwestycji w zakresie drogowym)
  - granicza działki numer dzialki
- Istniejące sieci w zakresie opracowania:**
- istn. kable elektroenergetyczne
  - istn. kable teletechniczne
  - istn. wodociąg
  - istn. kanalizacja
  - istn. gazociąg
  - istn. elektroenerget. linie napow.
  - zinventoryzowane drzewa
  - zinventoryzowane krzewy
  - drzewa przeznaczone do wycinki
  - krzewy przeznaczone do wycinki

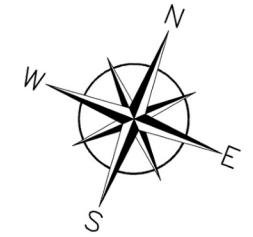

Jednostka projektowa: <b>STRABAG</b>		ALBROS Sp. z o.o. ul. Starożytna 24a 64-100 Leszno		Siedziba spółki: ul. Starożytna 7, w. A 64-581 Pleszew		Nr umowy: 894/214/2018 z dn. 21.04.2018	
Zamawiający: MIASTO LESZNO ul. Kasimierza Kurasa 15 64-100 Leszno		Zamierzenie budowlane: <b>PRZEBUDOWA DRÓGI KRAJOWEJ NR 12 W GRANICACH MIASTA LESZNA ETAP I - ROZBUDOWA ULICY SZYBOWNIKÓW</b>		Temat: <b>ROZBUDOWA UKŁADU DROGOWEGO</b>		Nr rys.: <b>D.2.4</b>	
Rodz. oprac.: drogowa	Proj. budowlany	Nazwa rysunku: PLAN SYTUACYJNY	Skala: 1:500	Funkcja: Tytuł, imię i nazwisko		Nr uprawnień, specjalność	
Data: 05.2018	Projektant: mgr inż. Piotr Nowaczyk	Projektant: mgr inż. Adam Ordecki	Projektant: mgr inż. Roman Bury	Opracował: mgr inż. Paweł Knapikski		Podpis	
Główny Projektant: mgr inż. Piotr Nowaczyk		WKP/0297/POD/09, drogowa		WKP/0303/PWOD/12, drogowa		WKP/0377/POD/05, drogowa	
Sprawdził: mgr inż. Antoni Michalik		WKP/0303/PWOD/12, drogowa		WKP/0303/PWOD/12, drogowa		WKP/0303/PWOD/12, drogowa	