

Leszno, dn. 25-02-2016 r.

MODYFIKACJA ZAKRESU RZECZOWEGO ZADANIA:

Utwardzenie powierzchni handlowej kostką brukową na Targowisku Holenderska

Zakres rzeczowy wniosku:

1. 1m² położenia kostki wraz z podbudową pod ruch samochodowy wynosi 160 zł brutto,
2. projekt będzie opracowany i przygotowany we własnym zakresie i nie jest przedmiotem wniosku,
3. niniejszy wniosek obejmuje tylko i wyłącznie roboty budowlane i nadzór inwestorski.

W załączeniu projekt działki z zaznaczeniem inwestycji o wielkości 800m², która powinna stanowić przewidywalny koszt na poziomie około 128 000 zł.


URZĄD MIASTA LESZNA
Miejski Zarząd Dróg i Inwestycji
wpłynęło dnia 1.03.16
Nr 603

Z poważaniem

Tomasz Dębowski

PREZES ZARZĄDU

Tomasz Dębowski
Tomasz Dębowski

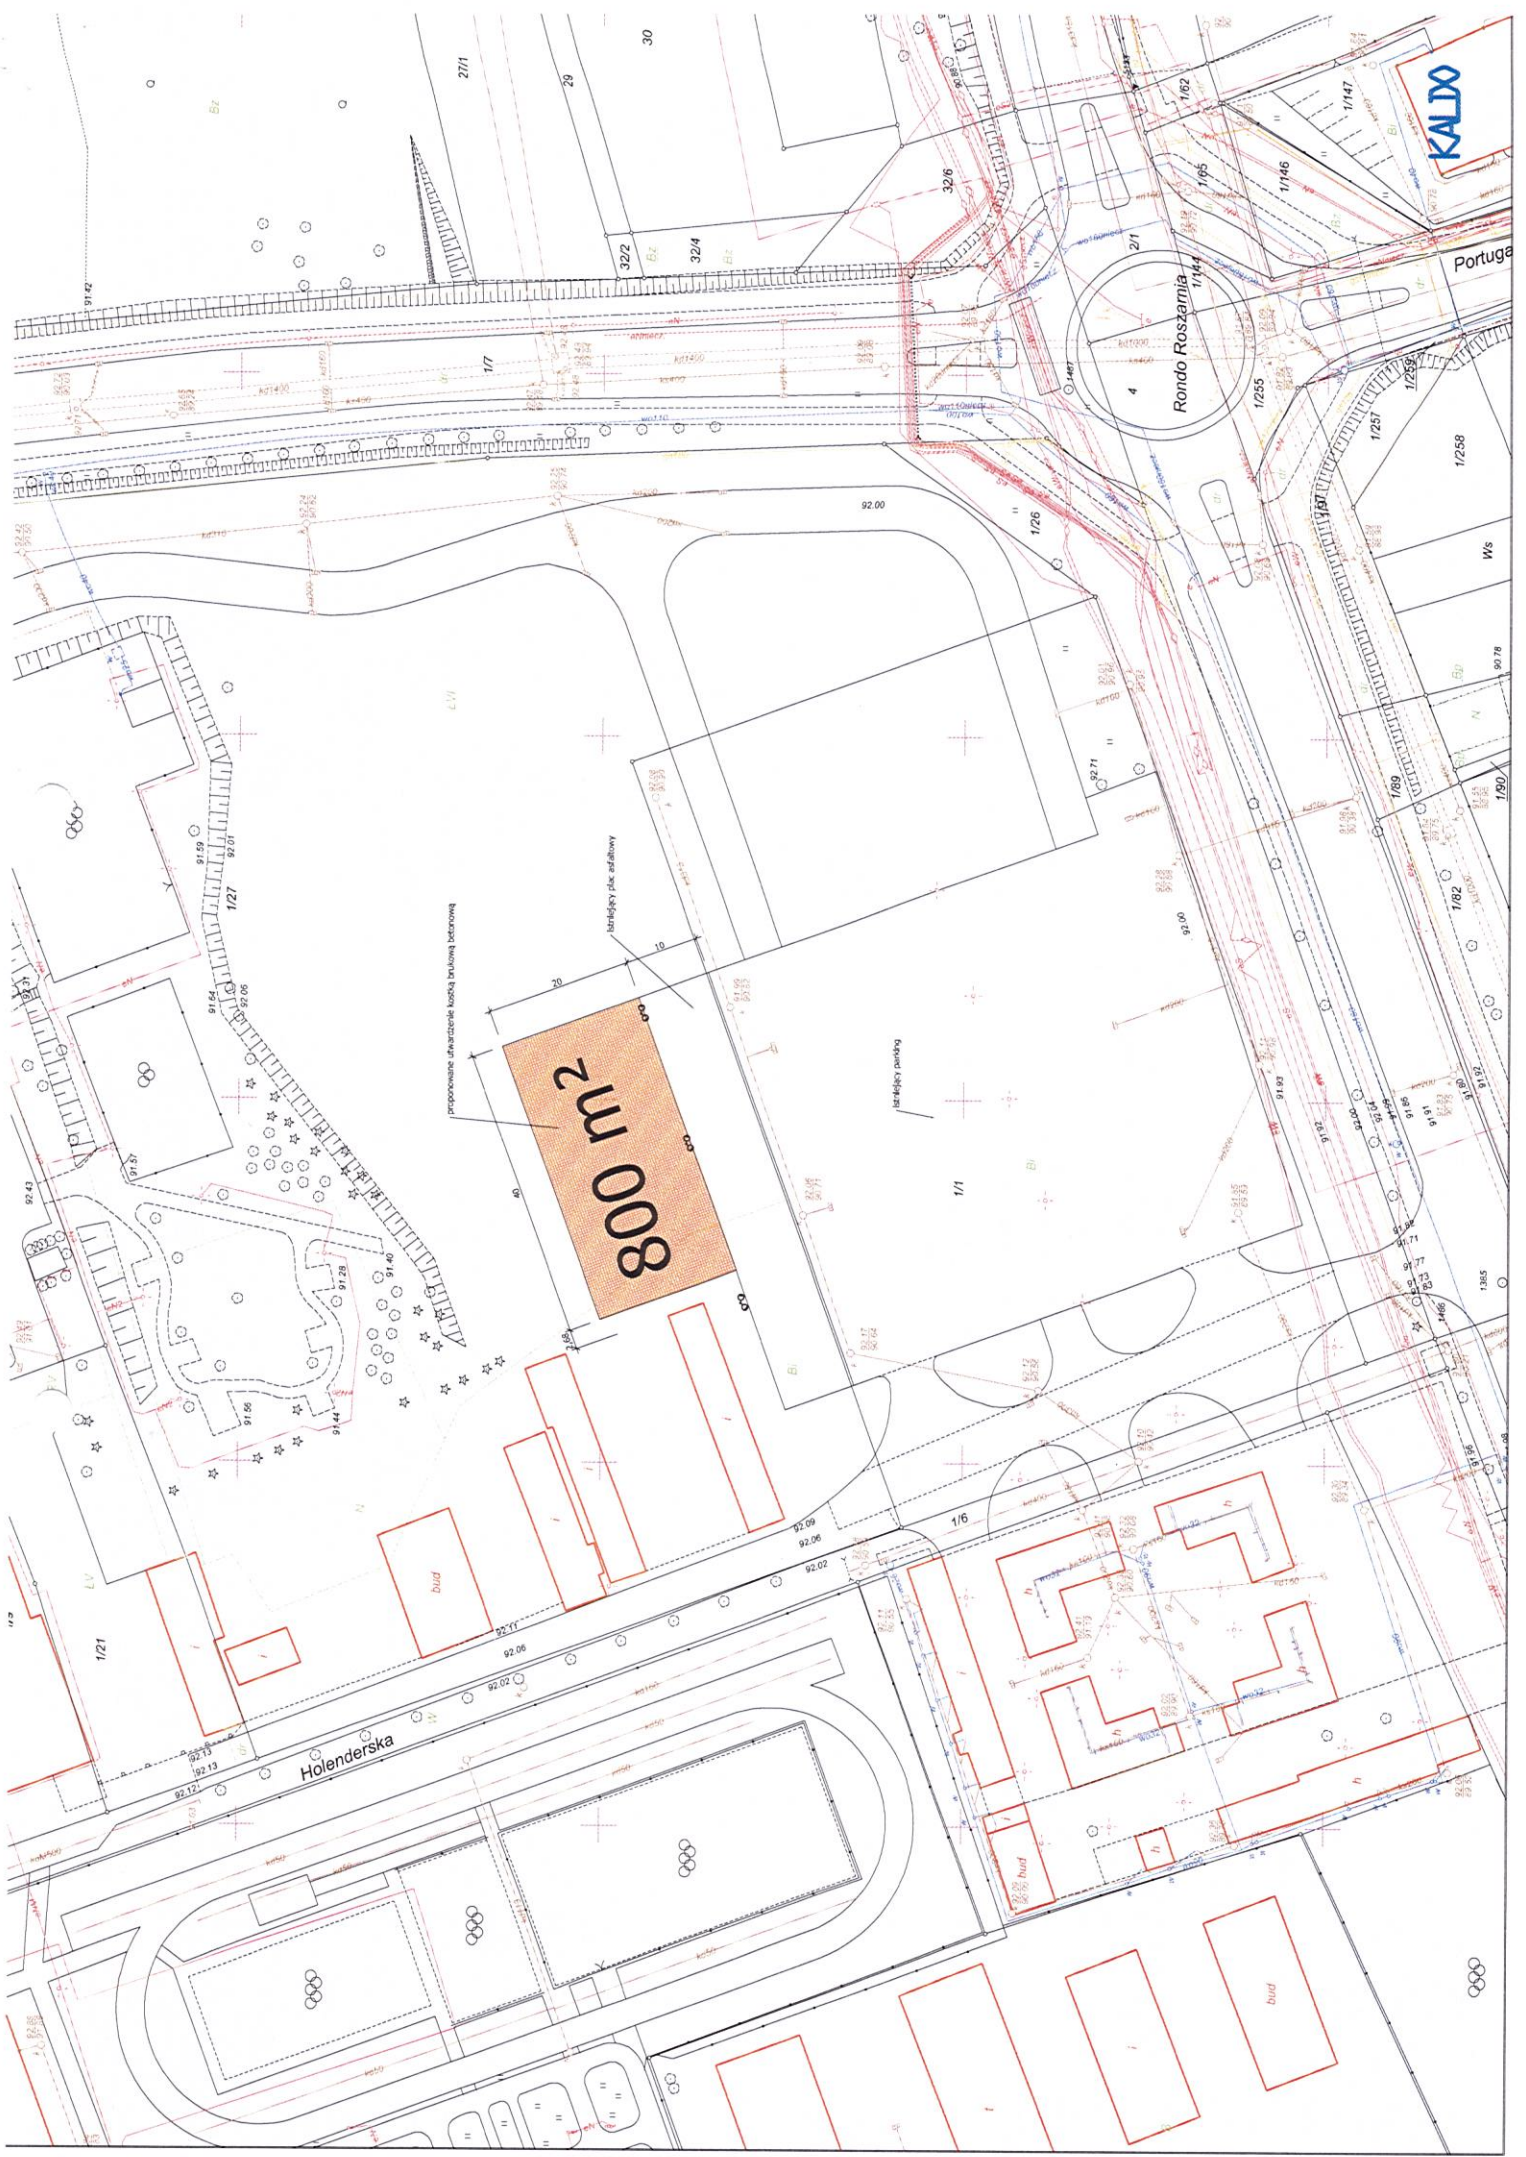

800 m²

Holenderska

Rondo Roszamia

Portuga

KALDO

proponowane ustawienie ławki brukowej betonowej

terazniejszy zlewniak

terazniejszy parking

bud

bud

bud

bud