




ISTNIEJACE  
KORTY TENISOWE

PLANOWANE PODNIESIENIE  
OGRODZENIA (PIŁKOCHWYTY)

ISTNIEJACE POMIESZCZENIA  
ADMINISTRACYJNO - SOCJALNE  
DO USUNIĘCIA

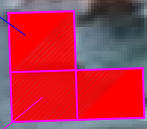


PLANOWANE ZAPLECZE SOCJALNO -  
ADMINISTRACYJNE Z CZĘŚCIĄ MAGAZYNU  
SPRZĘTU

PLANOWANA ŚCIANKA WYS. 4,0 m  
DO ĆWICZEŃ SAMODZIELNYCH  
PLANOWANA NAWIERZCHNIA  
POLIURETANOWA

PLANOWANY MINI KORT TENISOWY  
DLA DZIECI

PLANOWANE PODNIESIENIE  
OGRODZENIA (PIŁKOCHWYTY)

Google

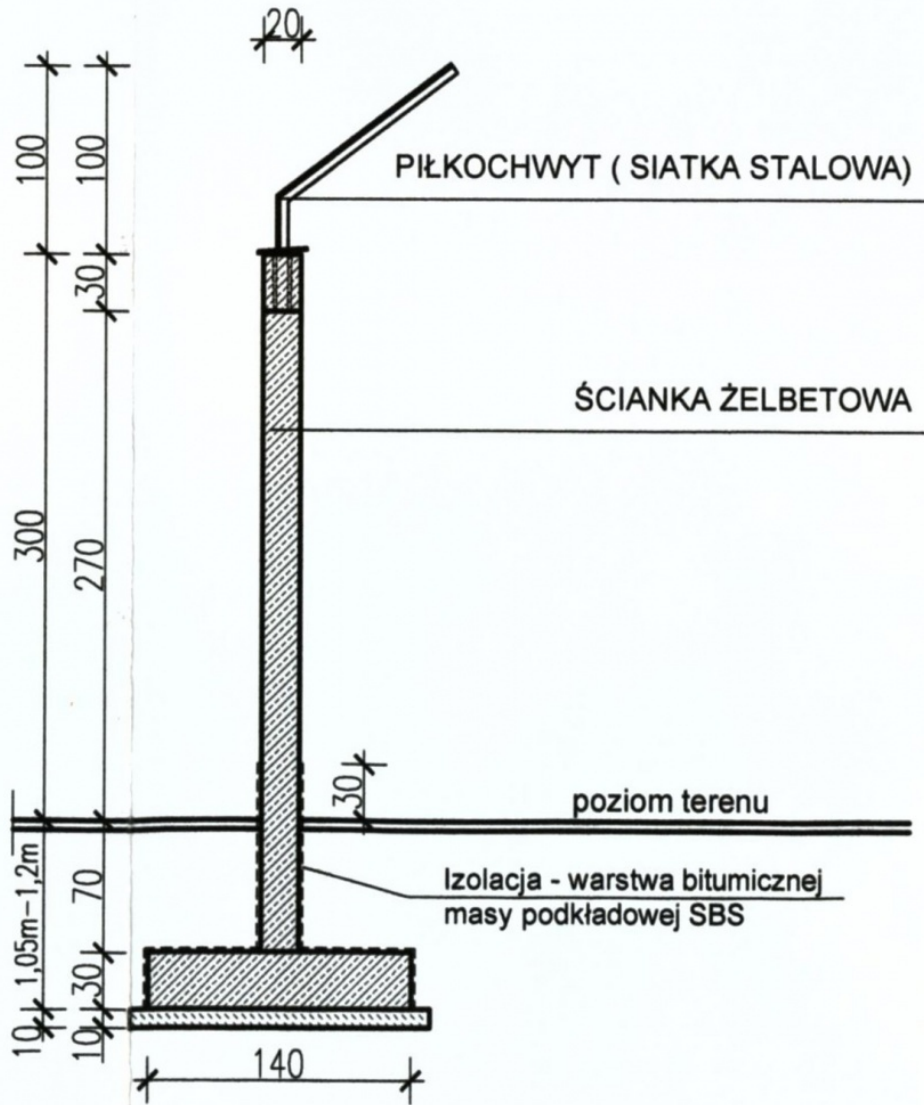

PRZEKRÓJ PIONOWY skala 1:50

