


**Mapa zasadnicza
Mapa do celów opiniodawczych**

Skala 1:500

Województwo: wielkopolskie
Gmina: Leszno
Obręb: Leszno
Artuz ewidencyjny: 9
Działka: 61/2, 60/4, 59/1, 58/1
Ulica: Księża Józefa Poniatowskiego
5747105,71

Rozpoznaczniane, rozprawdzane, oraz reprodukowanie w celu rozpoznaczniania i rozprawdzane niniejszej mapy wymaga zezwolenia PREZYDENTA MIASTA LESZNA Podstawa prawna: st. 18 §. 3 ustawy z dnia 17 maja 1988r. Prawo geodezyjne i kartograficzne - tj. Dz.U. z 2010 r. Nr 153, poz. 1287

Miejsc Odniesienia...
Pobudowa...
Liczba...
Leszno...

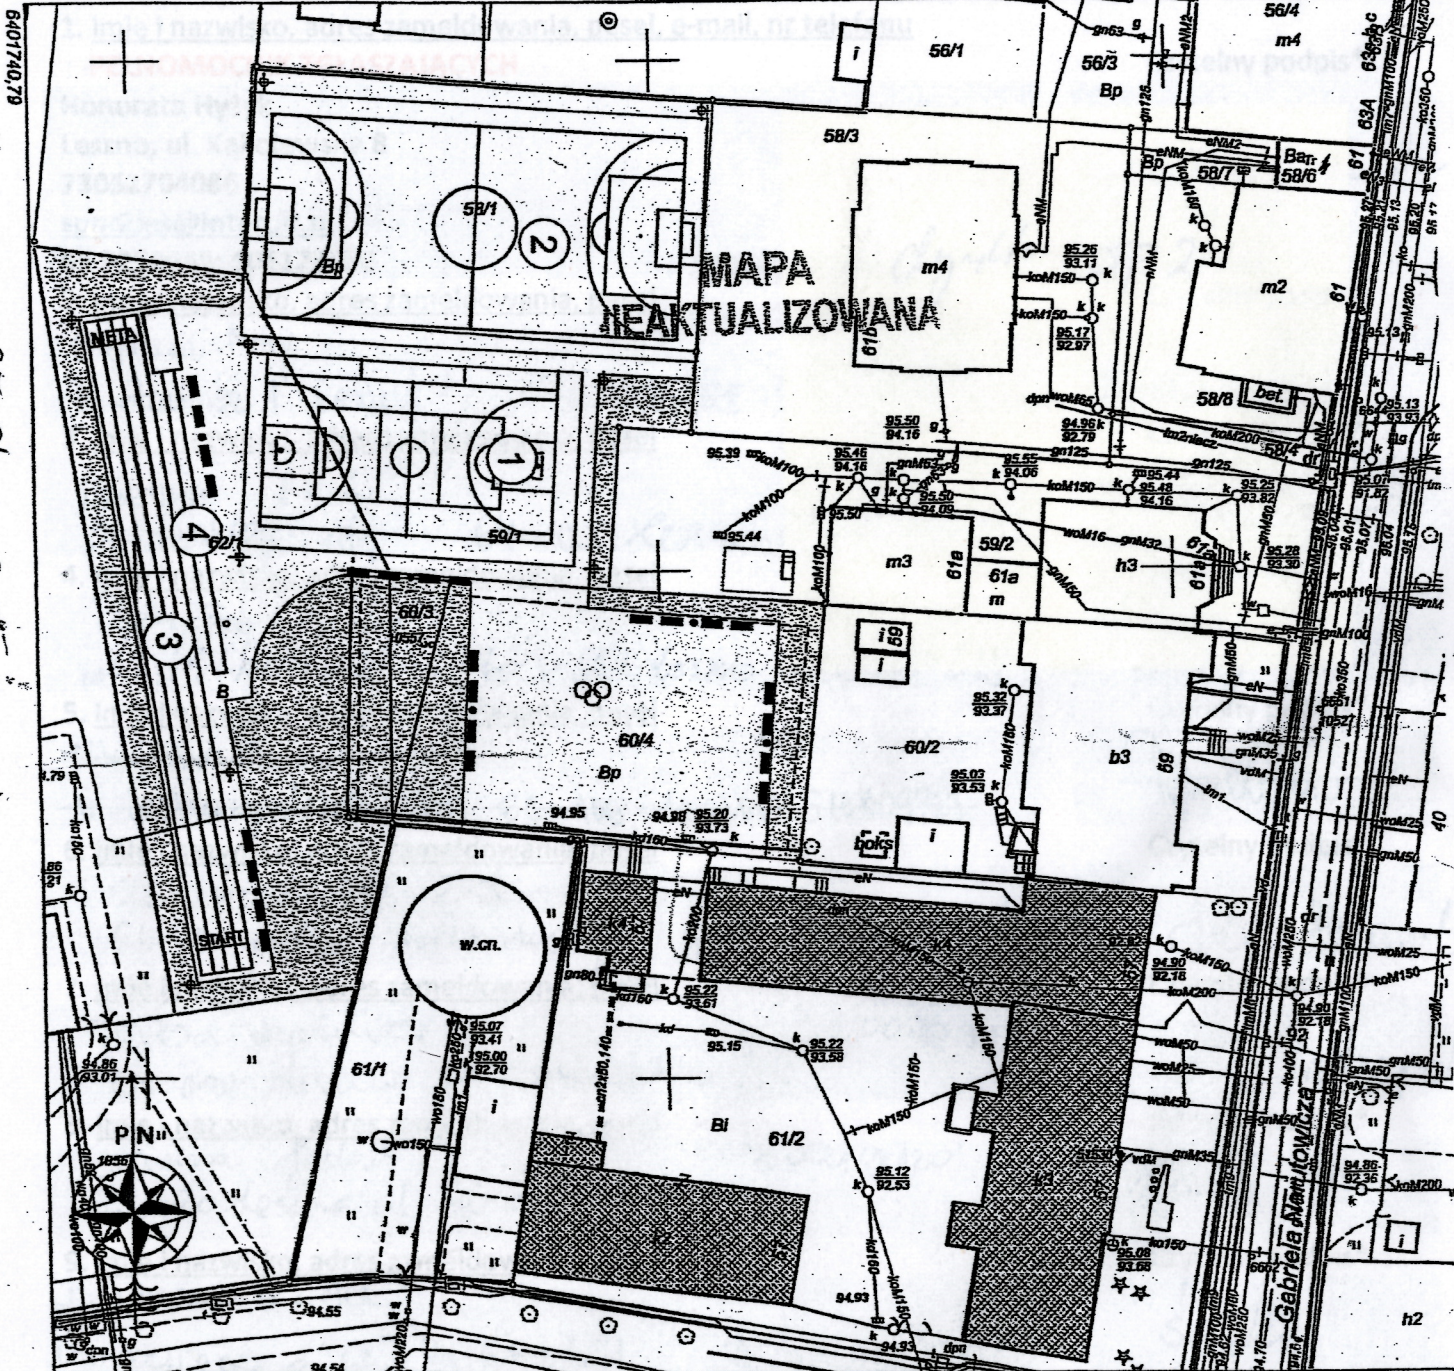

6401740,79

<p>KONCEPCJA</p> <p>TEMAT PROJEKTU: BUDOWA ZESPÓŁU BOISK SPORTOWYCH PRZY SZKOLE PODSTAWOWEJ NR 2 I GIMNAZJUM NR 2 W LESZNE</p>		<p>LEGENDA:</p> <ul style="list-style-type: none"> GRANICA DZIAŁEK NAWIERZCHNIA Z TRAWY SYNTETYCZNEJ 2022mm NAWIERZCHNIA Z TRAWY SYNTETYCZNEJ 6002mm NAWIERZCHNIA Z KOSTKI BRUKOWEJ BETONOWEJ 60x60cm POWIERZCHNIA BIOLOGICZNE CZYNNA (80% całego terenu) OBWIEŚCILENIE (8 lamp) proponowana ilość lokalizacja LAMPY (94 szt.) 11KOSZCI (9 szt.) proponowana ilość lokalizacja OGRODZENIE PIKOCHEWYTY wysokości 8 m 		<p>UWAGI:</p> <ol style="list-style-type: none"> BOISKO WIELOFUNKCYJNE DO KOSZYKÓWKI 18x28m, 1 SIATKÓWKI 9x19m. BOISKO WIELOFUNKCYJNE DO PIŁKI RĘCZNEJ 28x40m INOZNIEM (niezwykłym). BIEZPIECZA 4x1,22x85m. SROKOCZNIA W DŁ. 40m szerokość 2,75x8,0m + rozbieg 30m 		<p>JEDYNOSTA PROJEKTOWA/ADRES: "KAZIMIERCZAK SAMOLEWSKA ARCHITEKTURA S.C. 64-100 LESZNO ul. Beniaminów 6/1 telefon: 05 220 20 47</p> <p>INWESTOR/ADRES: URZĄD MIASTA LESZNO 64-100 LESZNO ul. K. Gierasia 15</p> <p>PROJEKTANTY: mgr inż. arch. Andrzej Kozłowski mgr inż. arch. Andrzej Kozłowski mgr inż. arch. Andrzej Kozłowski mgr inż. arch. Andrzej Kozłowski</p>	
<p>ADRES: 64-100 LESZNO UL. G. NIEWIAROWSKA 67</p> <p>NR EWIDENCYJNY DZIAŁEK: 62/1, 68/1, 69/1, 60/4, 60/3 (powierzchnia 4800 m²)</p> <p>PRZEBUDOWA TERENU</p>		<p>DATA OPRACOWANIA: 11/2013</p>		<p>NR TYTUŁOWY: A/13. SKALA: 1:500 STRON: 11</p>			